

Сообщение о возможном установлении публичного сервитута в целях эксплуатации объекта электросетевого хозяйства трансформаторной подстанции «Комплектная трансформаторная подстанция; КТП 10 кВ; АД-3-50; ПТТК 42510» (инв. номер 7020), расположенной на территории муниципального образования «Город Адыгейск» Республики Адыгея.

1. Наименование уполномоченного органа, которым рассматривается ходатайство об установлении публичного сервитута: **Администрация муниципального образования «Город Адыгейск» Республики Адыгея.**
2. Наименование лица, обратившегося с ходатайством об установлении публичного сервитута: **Публичное акционерное общество «Россети Кубань».**
3. Адрес (или иное описание местоположения) *, а также кадастровые номера земельных участков, в отношении которых испрашивается публичный сервитут:


№ п/п	Кадастровый номер земельного участка	Адрес (местоположение)
1.	01:09:0000000:329	Республика Адыгея, г Адыгейск, ул. Октябрьская
2.	01:09:0102019	Республика Адыгея, город Адыгейск
3.	01:09:0102022	Республика Адыгея, город Адыгейск
4.	01:09:0102018	Республика Адыгея, город Адыгейск

* согласно общедоступным сведениям публичной кадастровой карты (<https://pkk5.rosreestr.ru/>)

4. Ознакомиться с поступившим ходатайством об установлении публичного сервитута и прилагаемым к нему описанием местоположения границ публичного сервитута, а также подать заявления об учете прав на указанные земельные участки (в случае, если права на них не зарегистрированы в Едином государственном реестре недвижимости) можно по адресу: Республика Адыгея, город Адыгейск, проспект В.И. Ленина, д. 31, каб. 320, тел.: +7 (87772) 9-16-90; понедельник – четверг с 09 до 18 часов (перерыв с 13-00 до 14-00), пятница с 09 до 17 часов (перерыв с 13-00 до 14-00). Заявления об учете прав на земельные участки принимаются в течение 30 дней со дня официального опубликования настоящего сообщения.
5. Сообщение о возможном установлении публичного сервитута, а также описание местоположения границ публичного сервитута, размещено на официальном сайте администрации муниципального образования «Город Адыгейск» Республики Адыгея (<http://adigeisk.ru/>).
6. Обоснование необходимости установления публичного сервитута:
- справка о балансовой принадлежности имущества от 19.08.2021 № КЭС/107/000000563;
7. Правообладатели земельных участков, подавшие заявления по истечении указанного в пункте 4 срока, несут риски невозможности обеспечения их прав в связи с отсутствием информации о таких лицах и их правах на земельные участки.
8. Дополнительно по всем вопросам можно обращаться: Публичное акционерное общество «Россети Кубань», 350033, Российская Федерация, Краснодарский край, г. Краснодар, ул. Ставропольская, 2 А, эл. почта: telet@kuben.elektra.ru, тел.: +7 (961) 519-10-00.

Схема расположения границ публичного сервитута

Публичный сервитут для эксплуатации объекта электросетевого хозяйства трансформаторной подстанции "Комплектная трансформаторная подстанция; КТП 10 кВ; АД-3-50; ПТТК 42510" (инв. номер 7020)

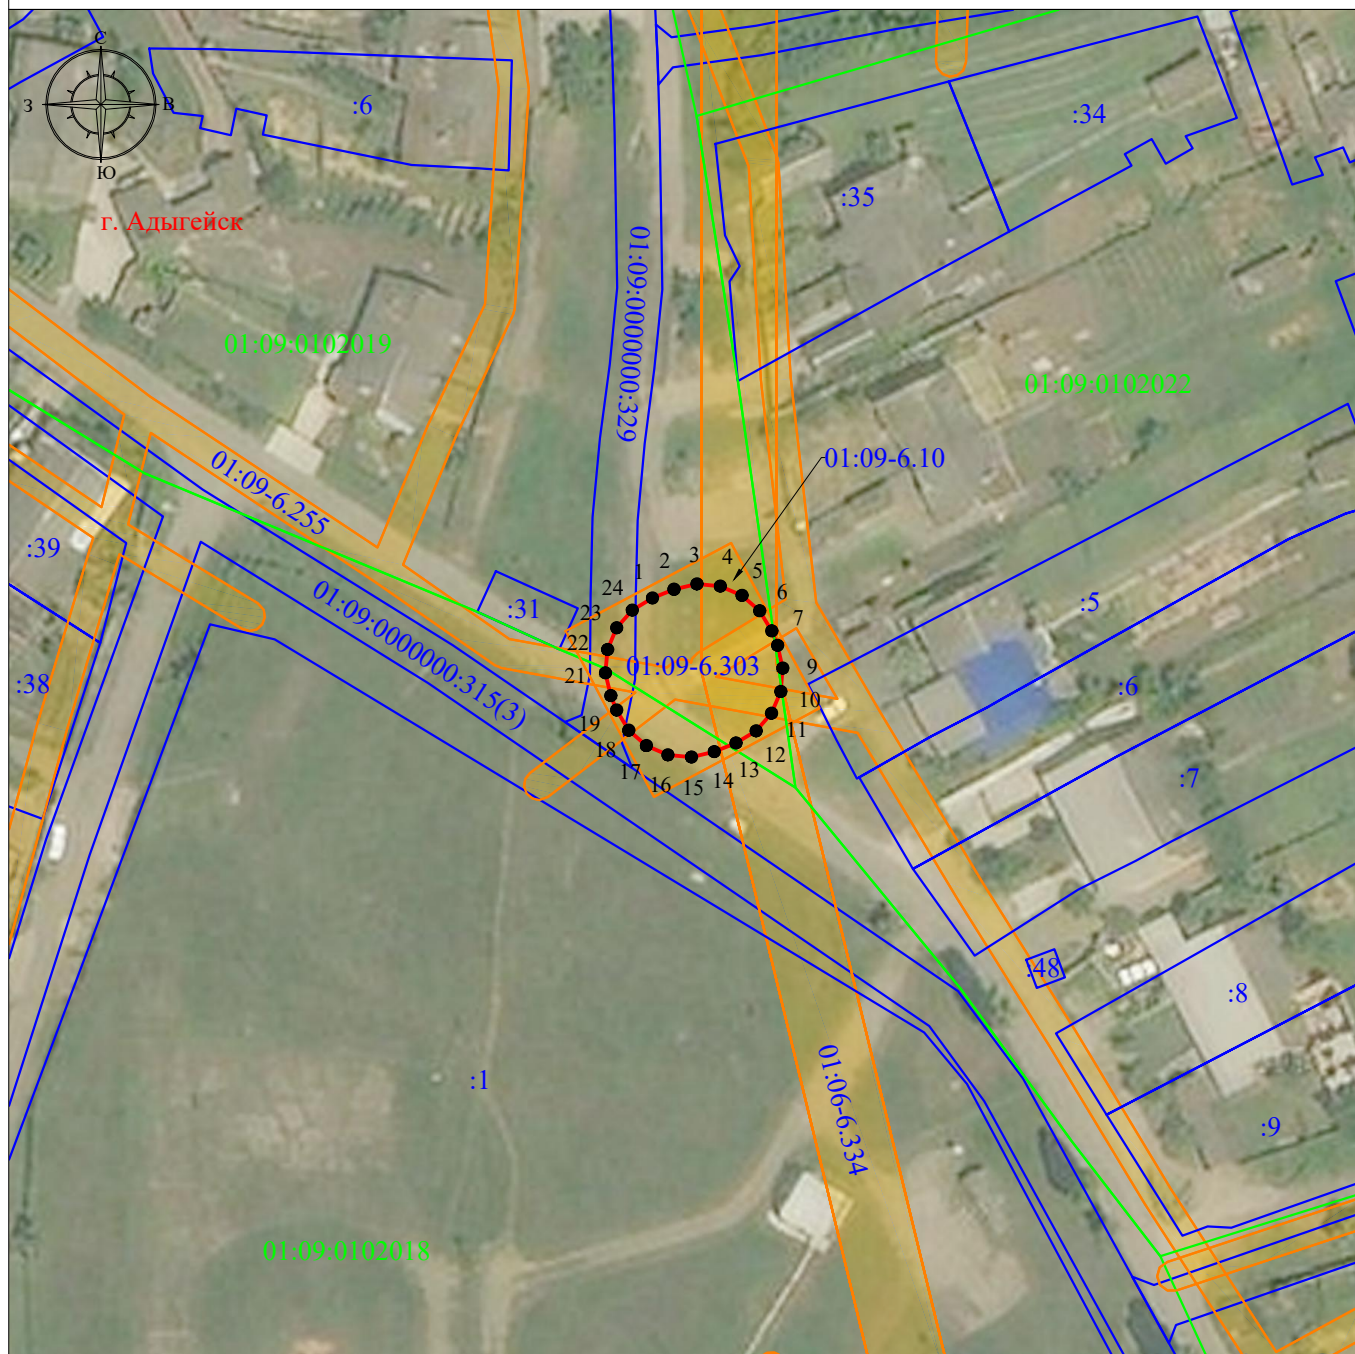

Система координат МСК-23, зона 1

Масштаб 1:1000

Используемые условные знаки и обозначения:

- - граница публичного сервитута
- - граница кадастрового квартала
- - граница земельного участка, учтенного в ЕГРН
- охранная зона инженерных коммуникаций
- г. Адыгейск - наименование населенного пункта
- 01:09:0102018 - номер кадастрового квартала
- :1 - кадастровый номер земельного участка, учтенного в ЕГРН
- 01:09-6.303 - реестровый номер охранной зоны
- 1 - обозначение характерной точки границы публичного сервитута