
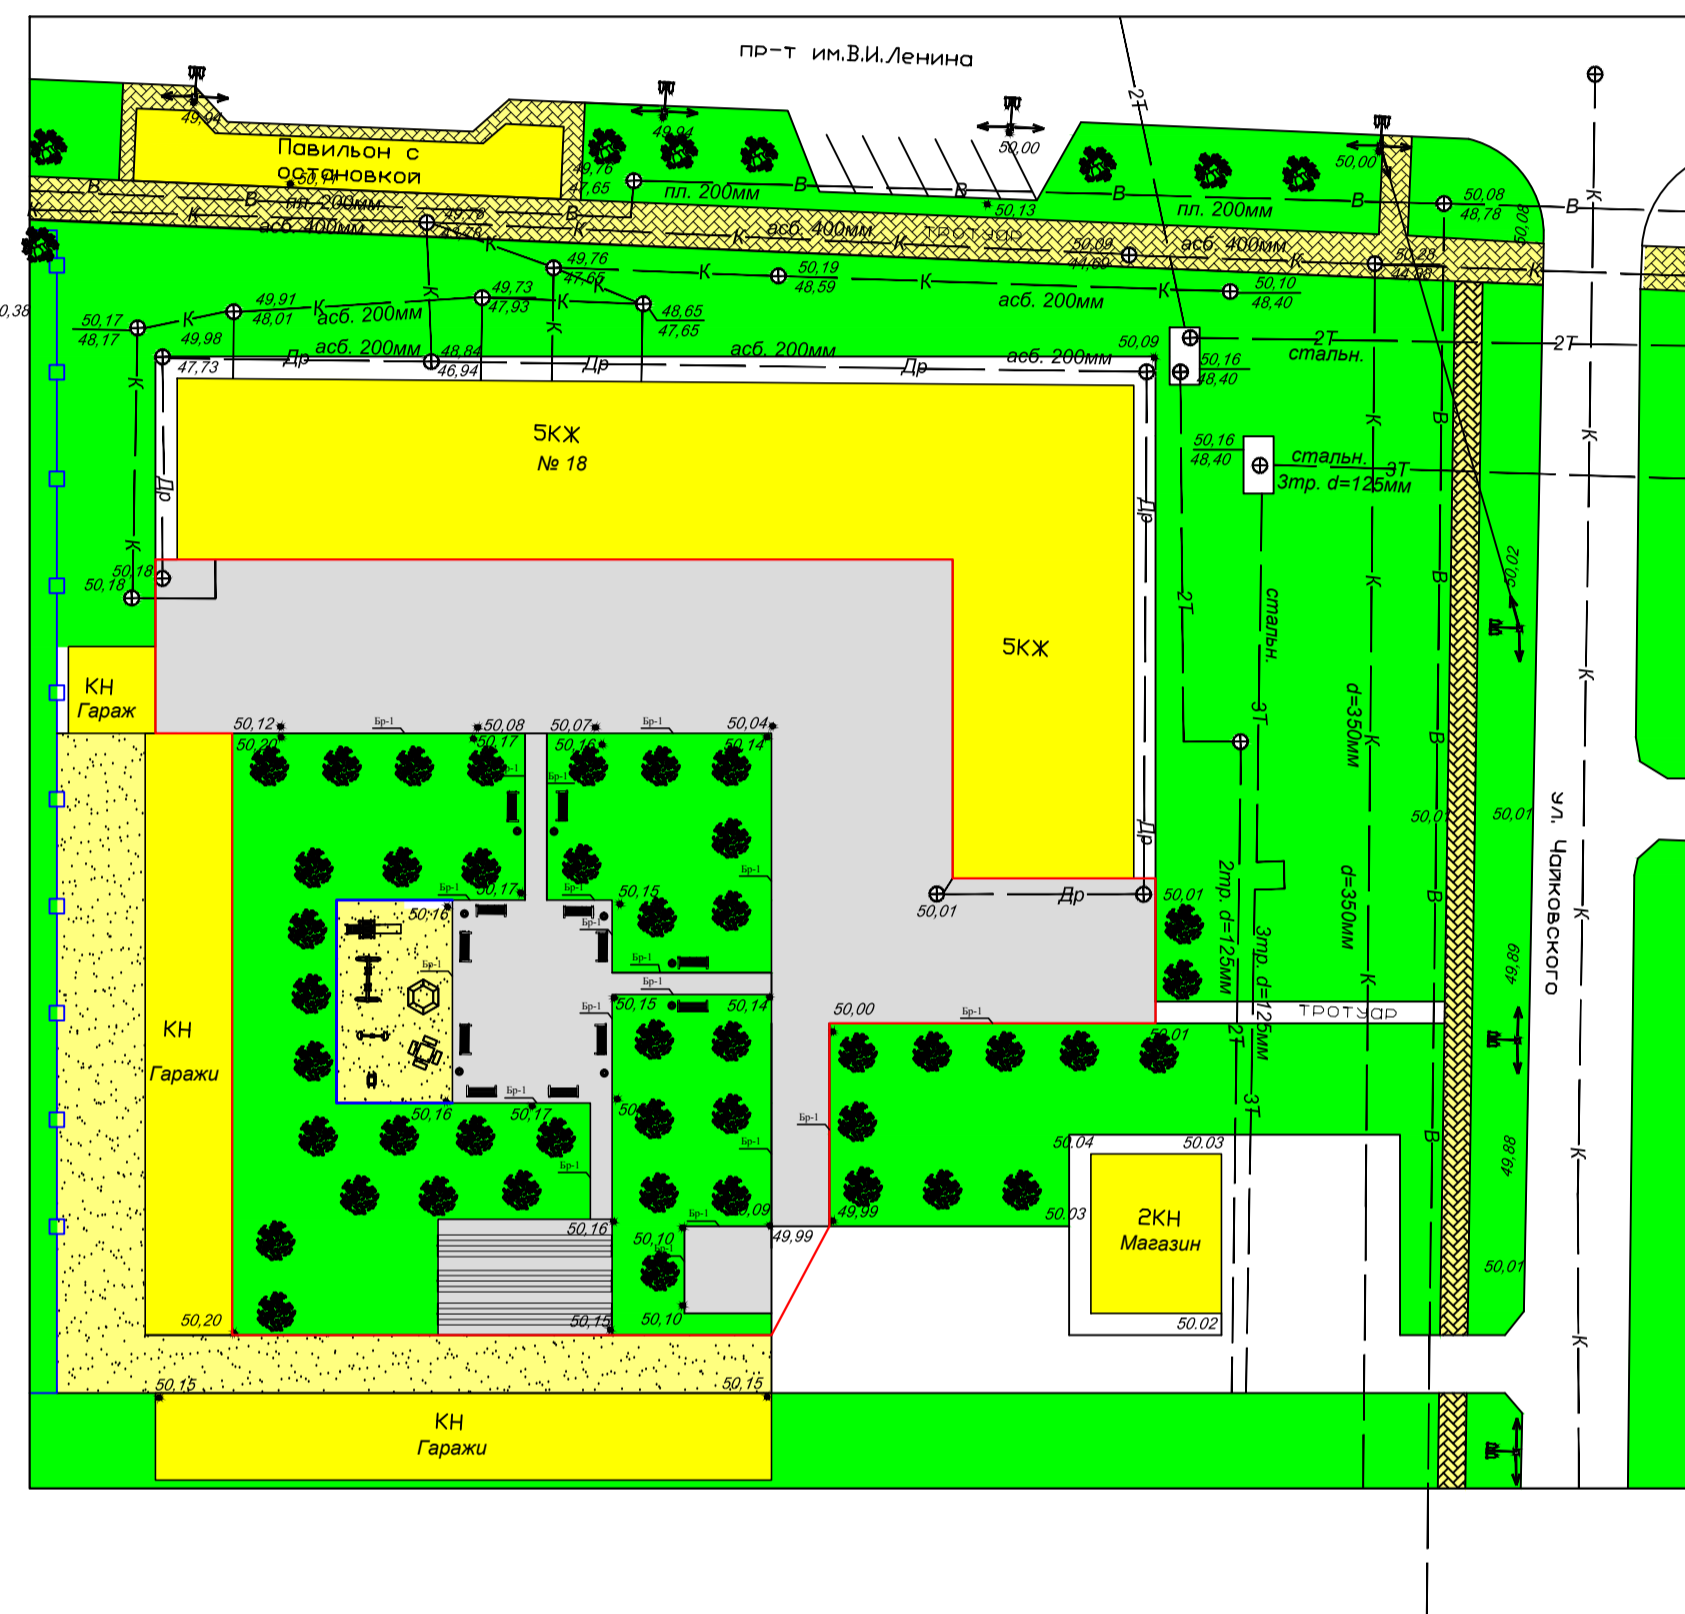


Дизайн-проект территорий многоквартирного жилого дома № 18 по пр-ту В.И. Ленина в г. Адыгейске

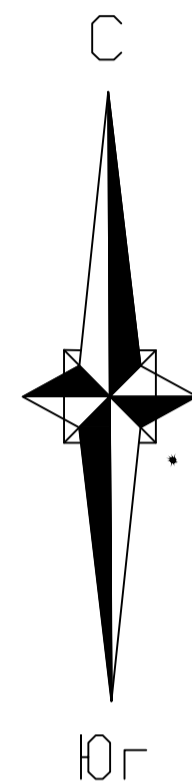

Условные обозначения

- Существующие здания, строения, сооружения;
- Покрытие из асфальтобетона - 1350кв.м.
- Покрытие из щебня фр. 10-20мм - 112кв.м.
- Газон
- Бр-1 - Бордюрный камень тротуарный 100x20x8см. - 240шт.
- Граница реконструируемого участка
- Газонные ограждения 500x2000мм. - 13шт. (столбики - 14шт.)

Оборудование детской площадки

Песочница "Солнышко 1" - 1шт.




Детская горка Г-2 - 1шт.



Балансир Кб-3 - 1шт.




Карусель КР-2 - 1шт.

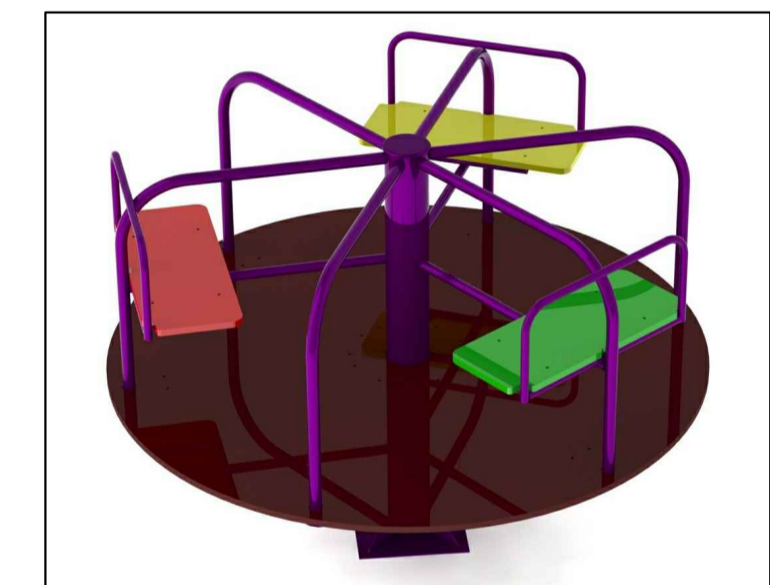

Качели Кч-6 - 1шт.




Качалка "Клубника" - 1шт.

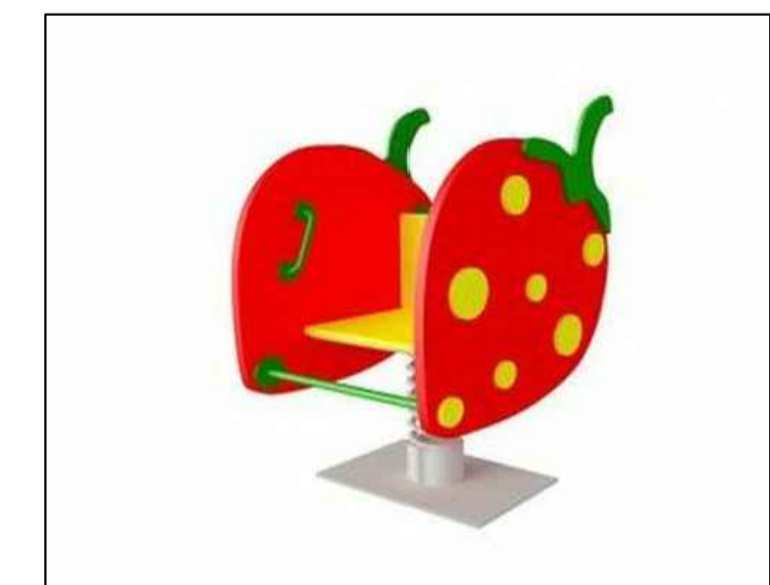

Оборудование хозяйственной площадки

Стойки для сушки белья 2100x1500 - 3 пары

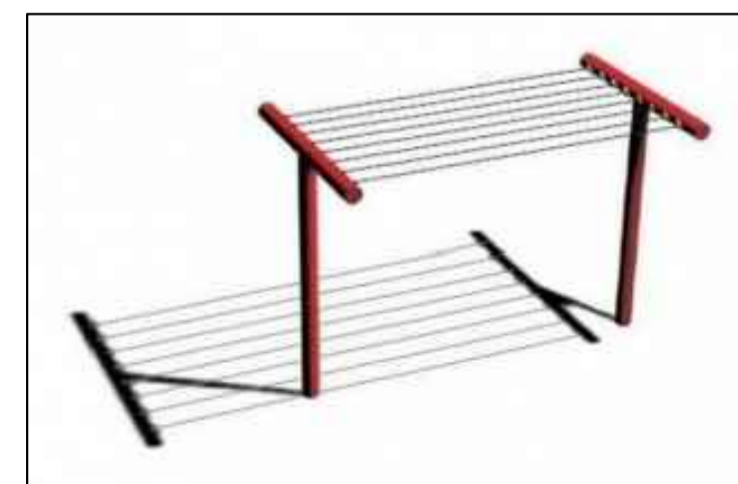

Оборудование площадок для отдыха

Скамейка Ск-7 - 12шт.



Урна с козырьком - 8 шт.



Ограждение для детской площадки - 27 шт.

